


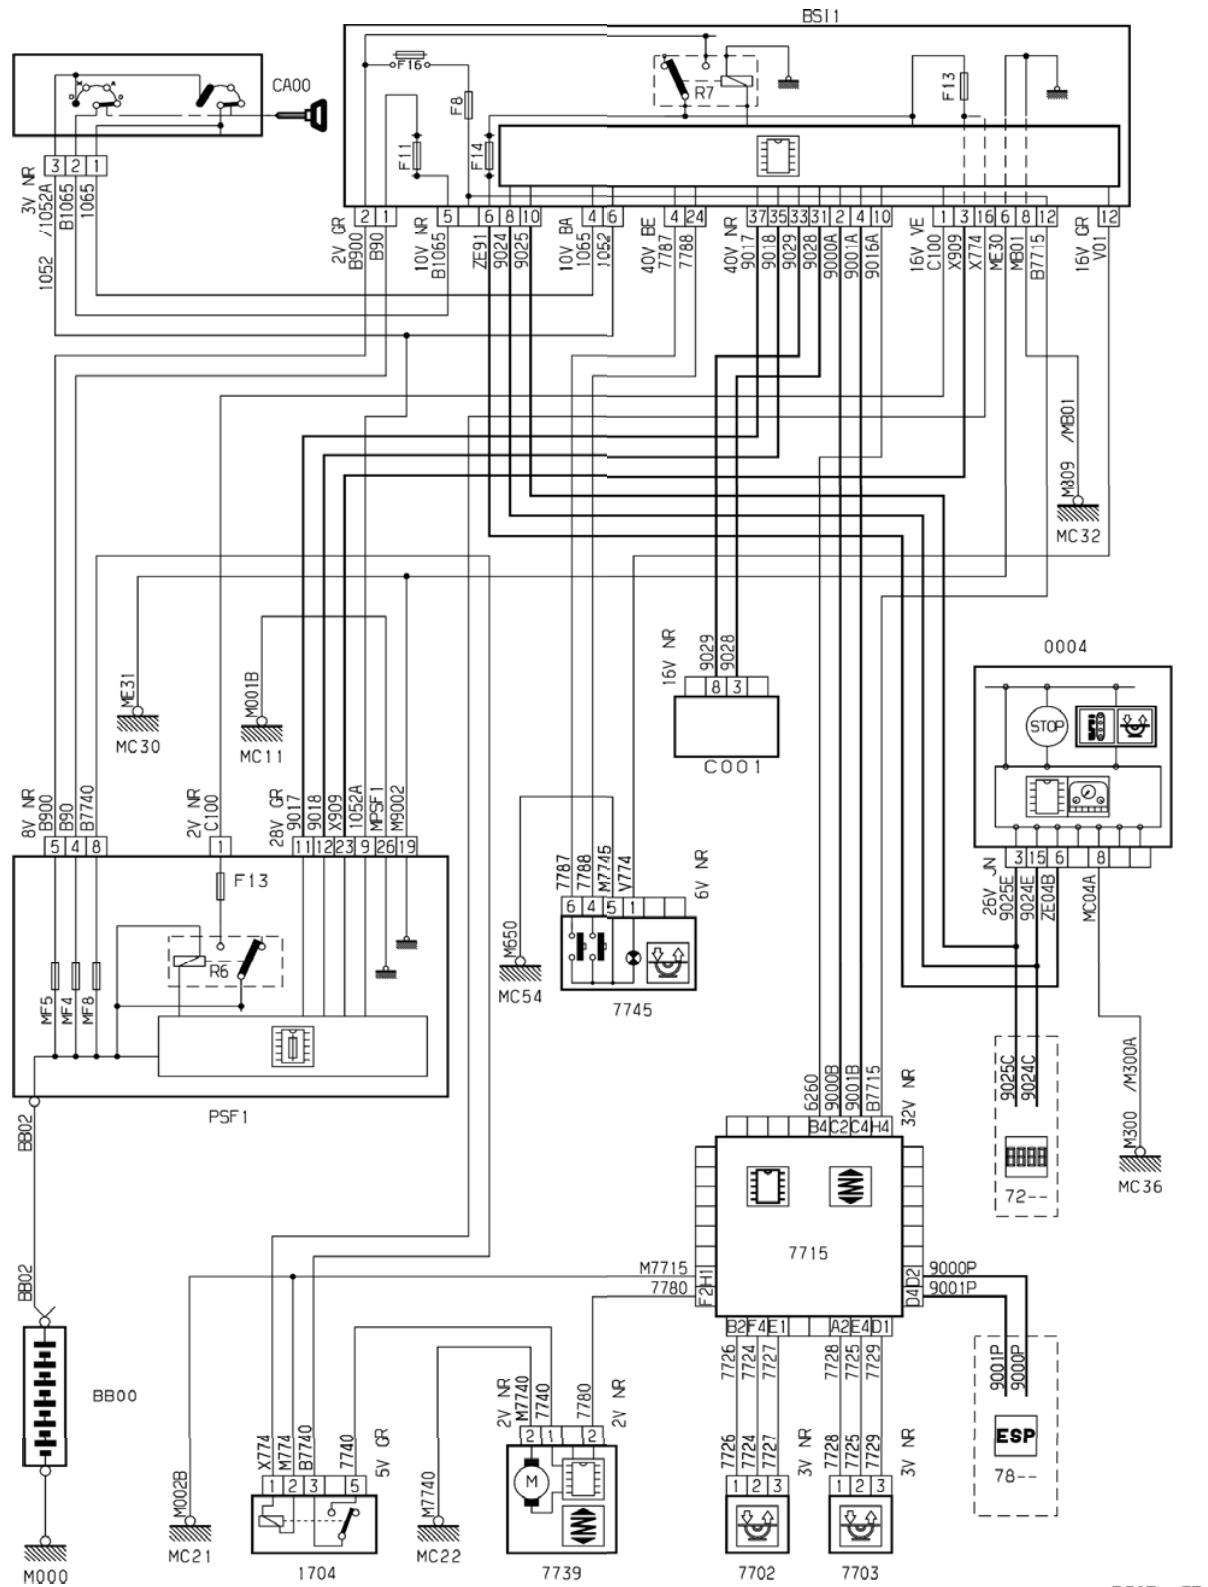

D3ARLJ7R

прокладка трубопроводов (кабелей, тросов)