





прокладка трубопроводов (кабелей, тросов)

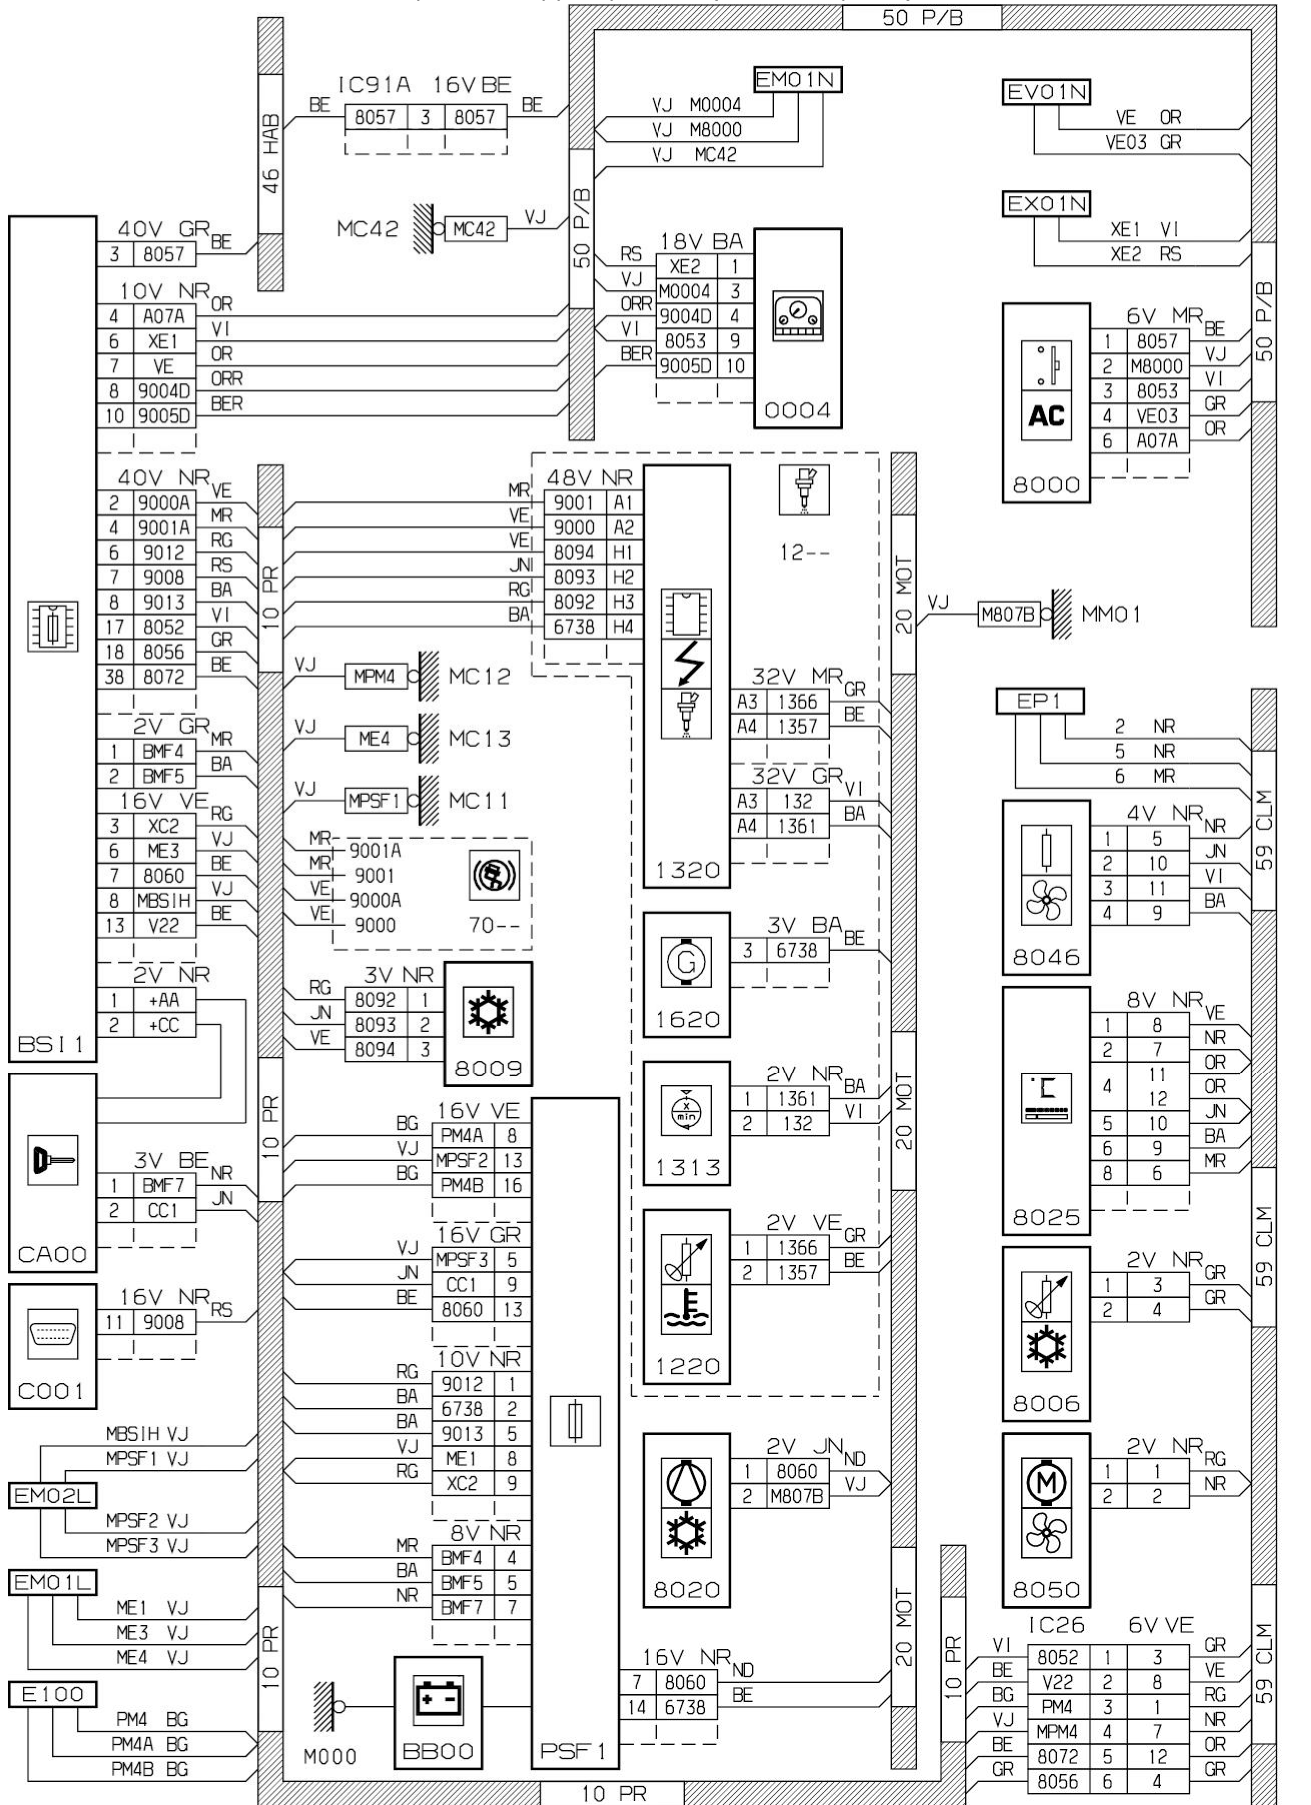

D3AR1RWG

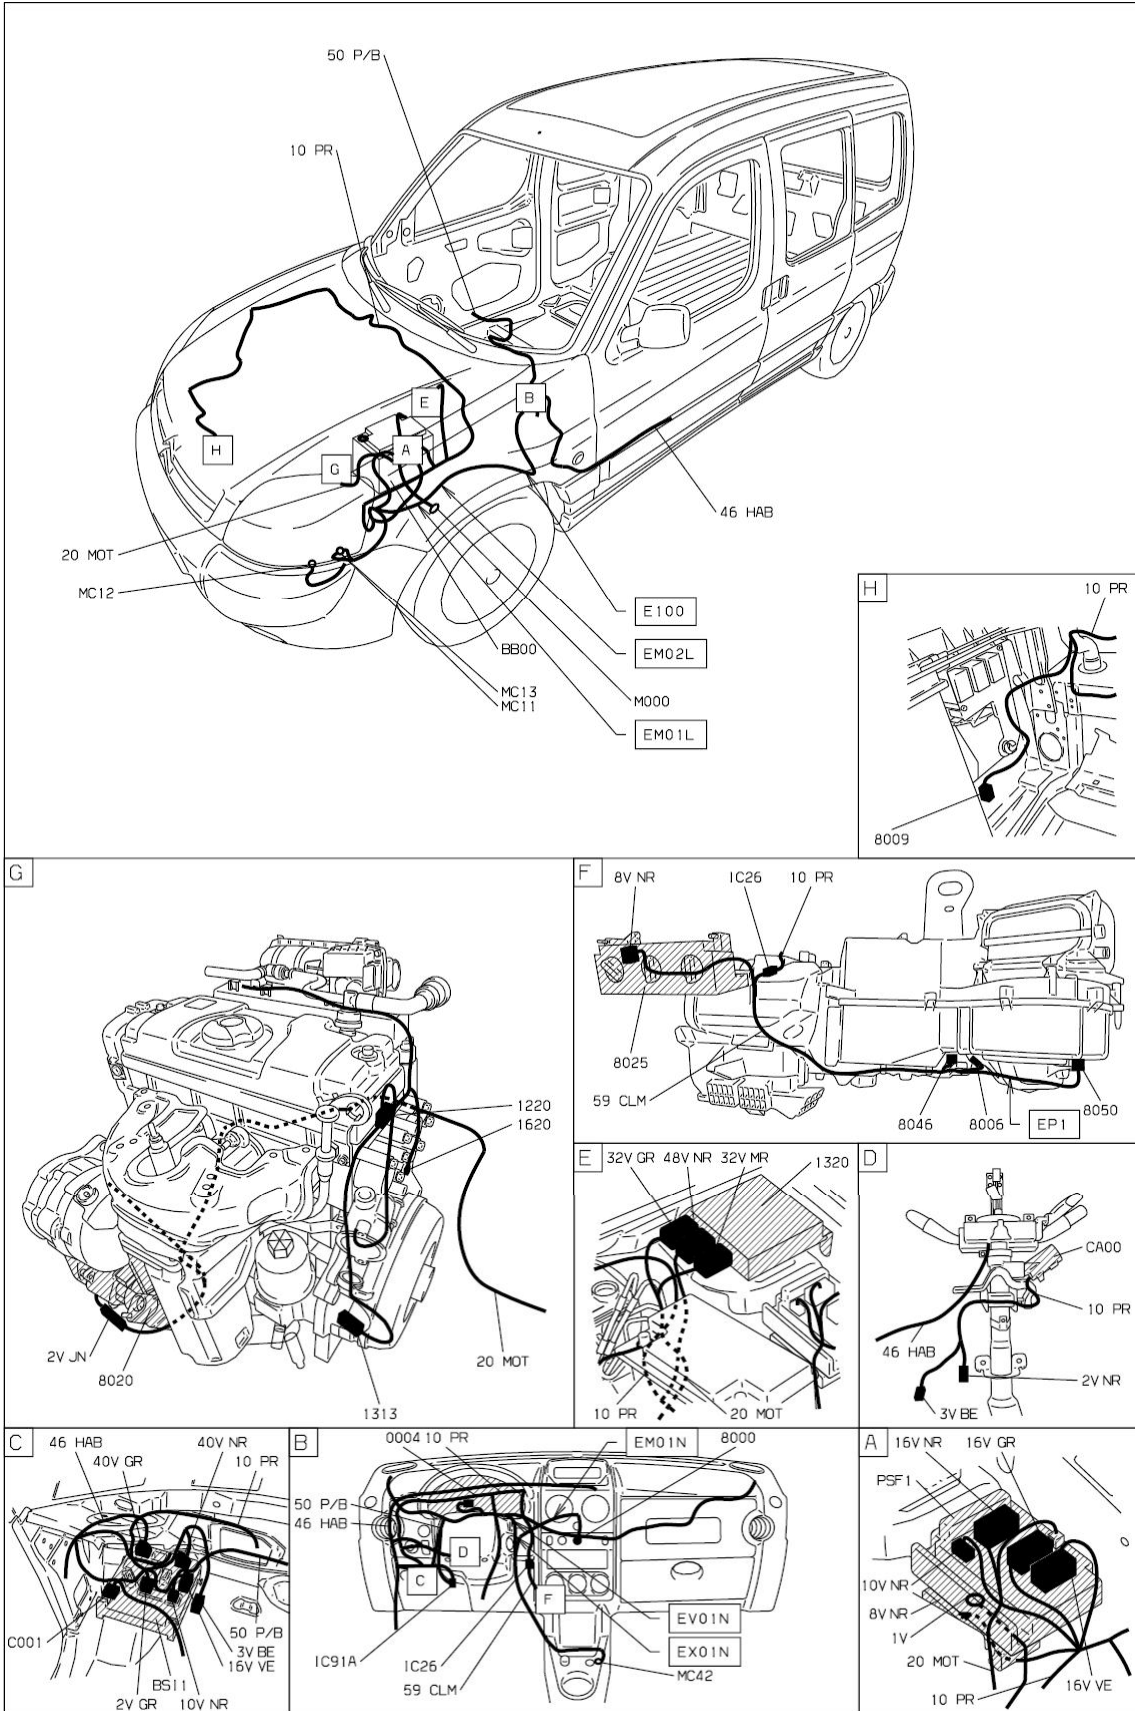

D3AR1RW1