




**принцип
26**

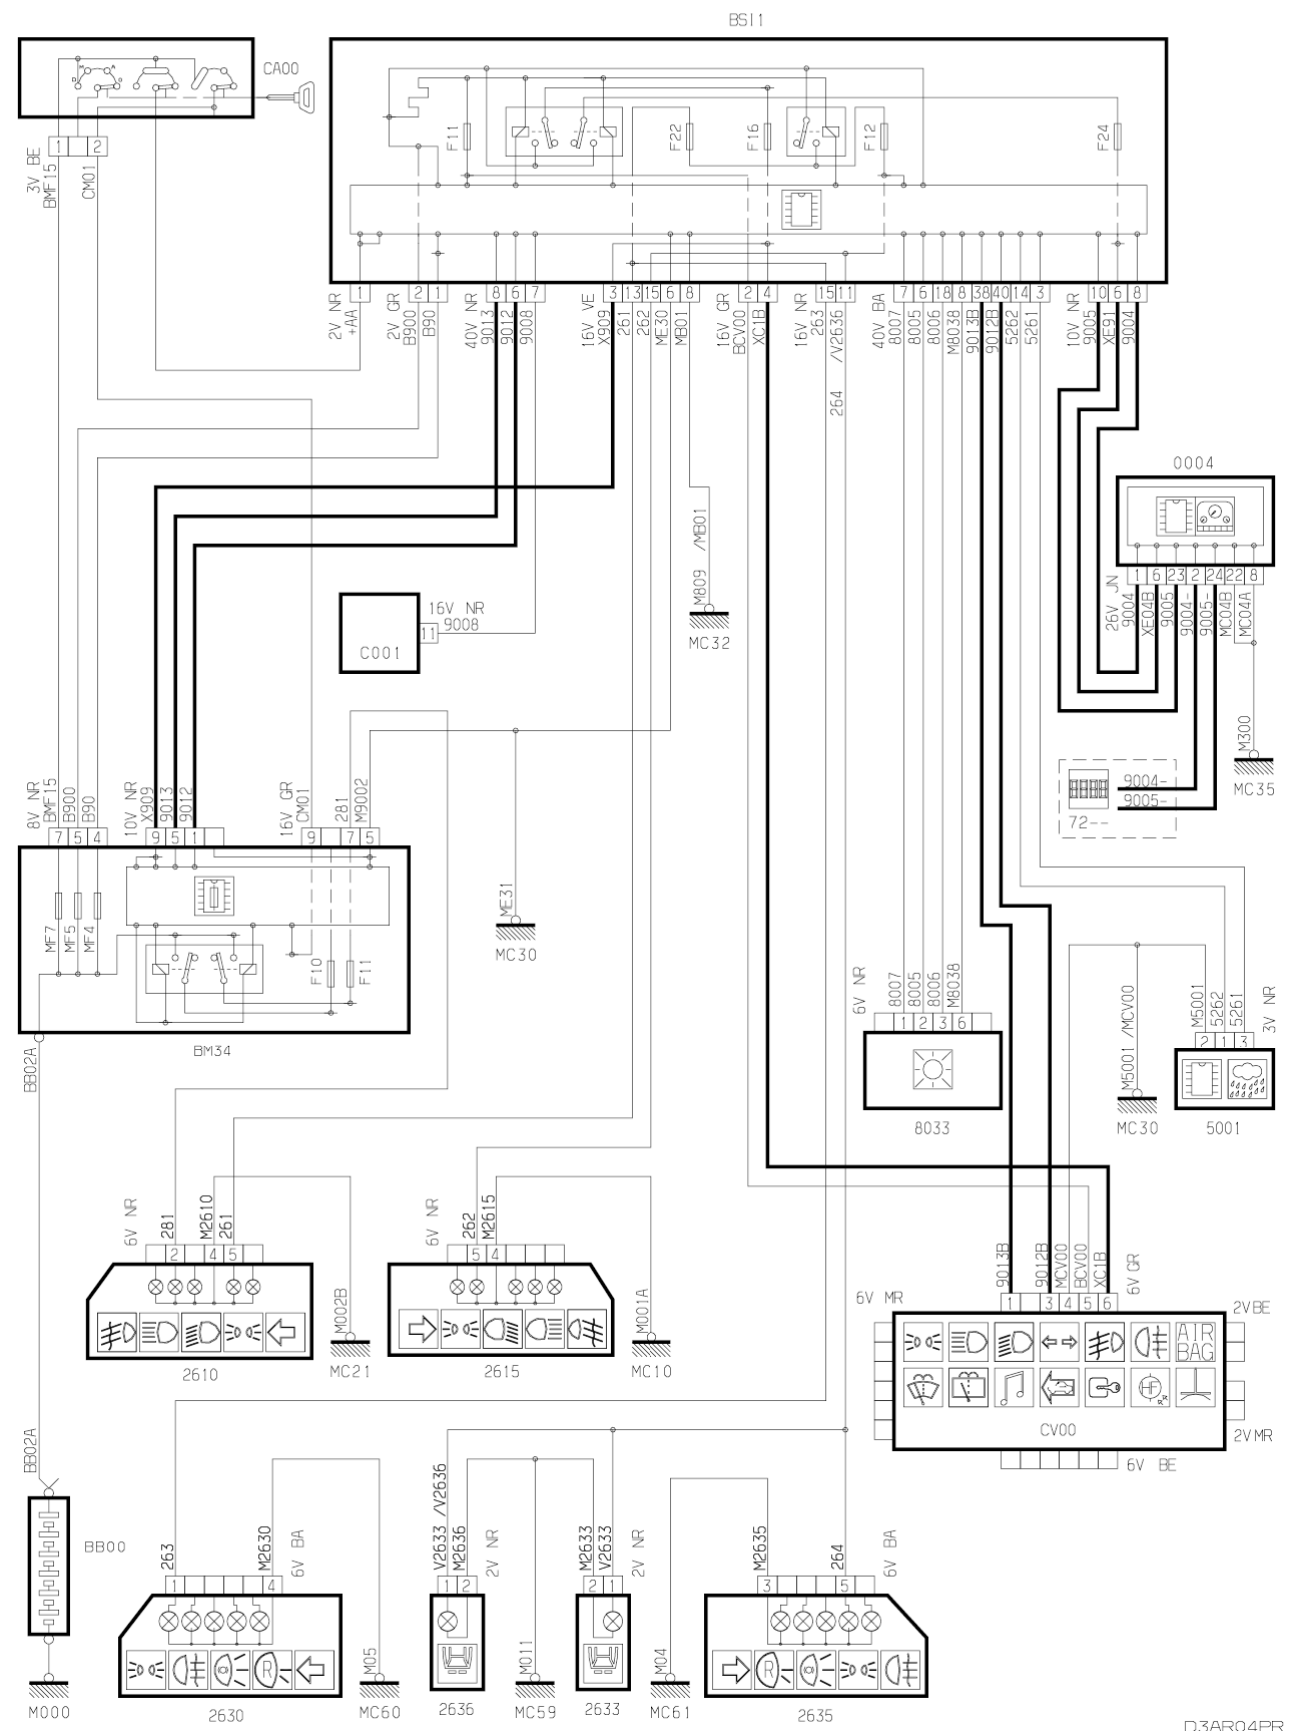

прокладка трубопроводов (кабелей, тросов)

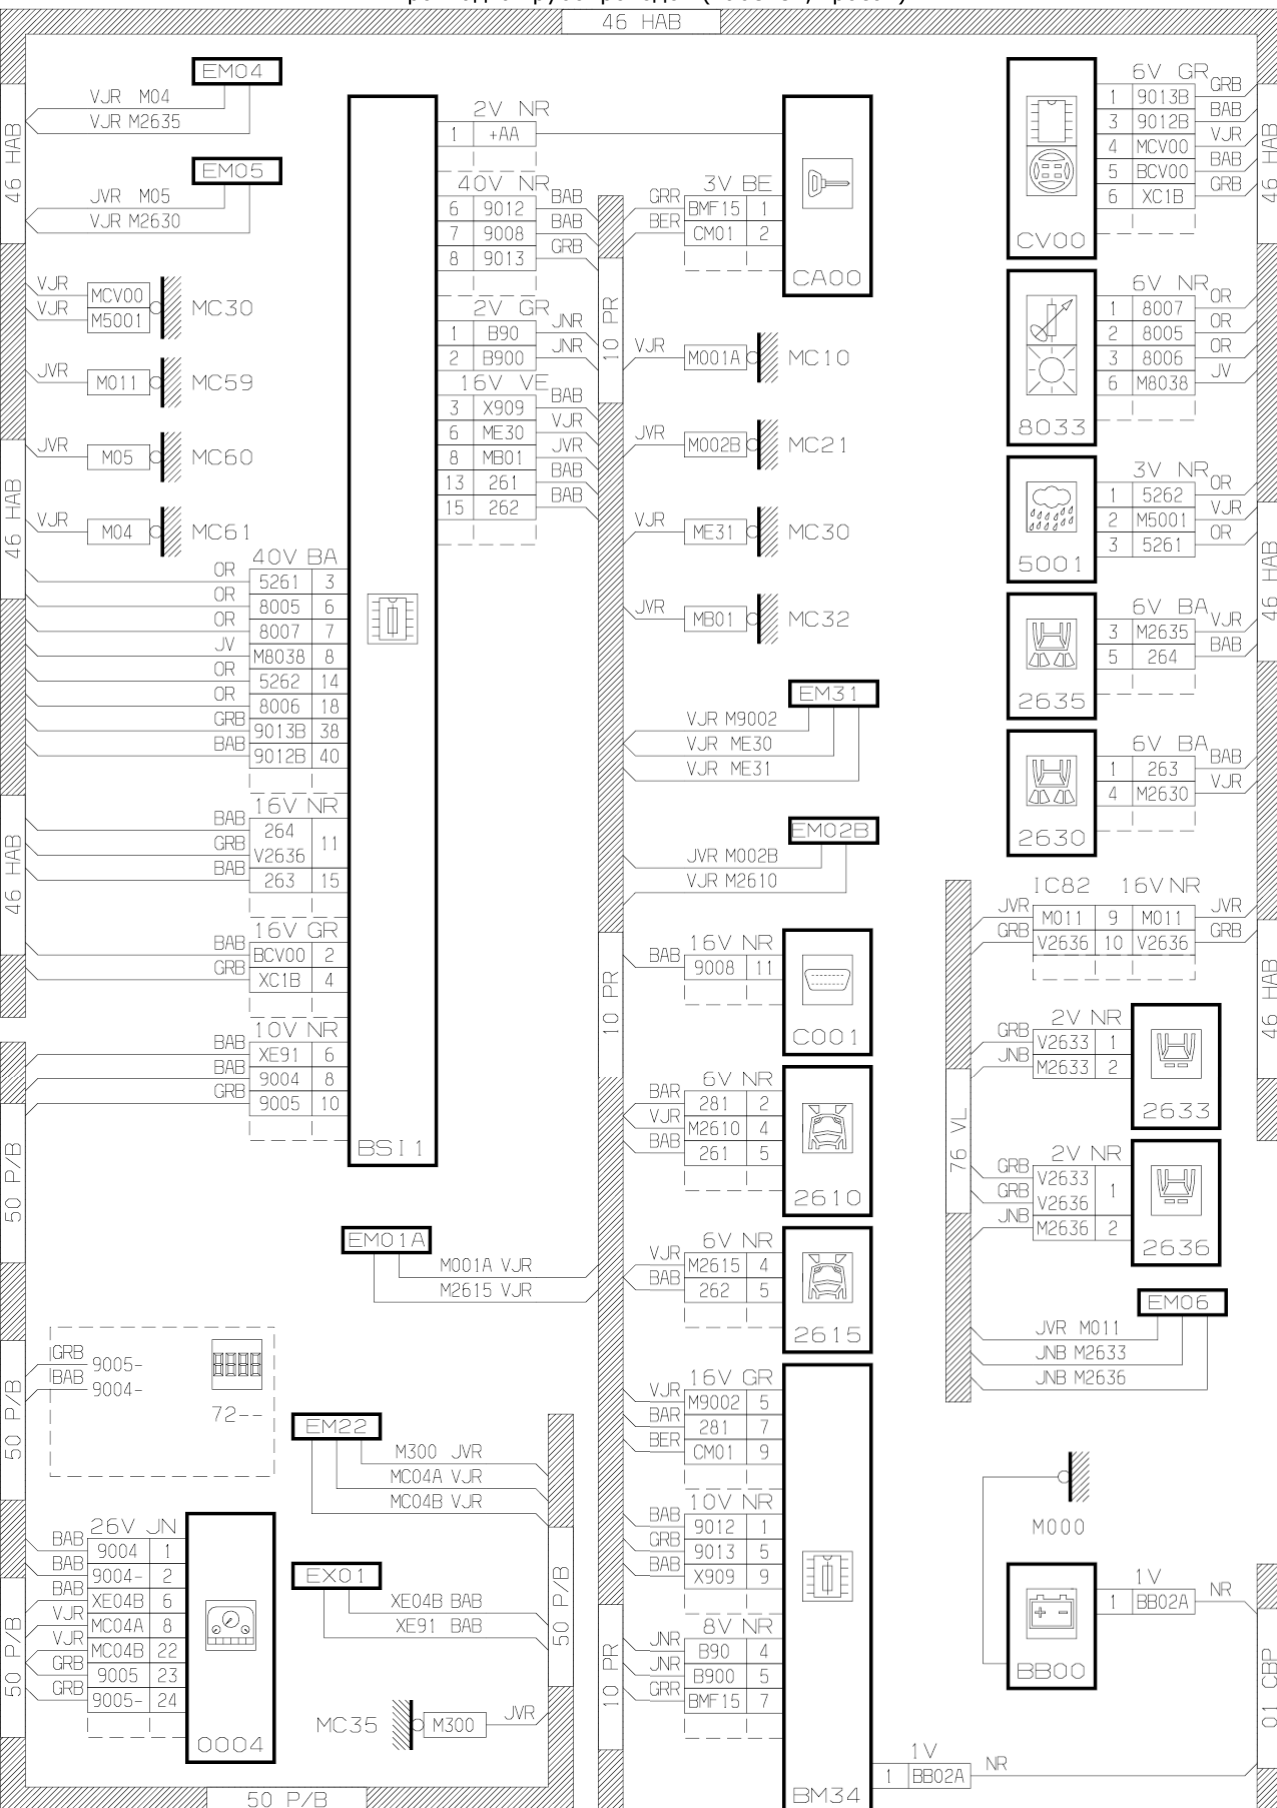

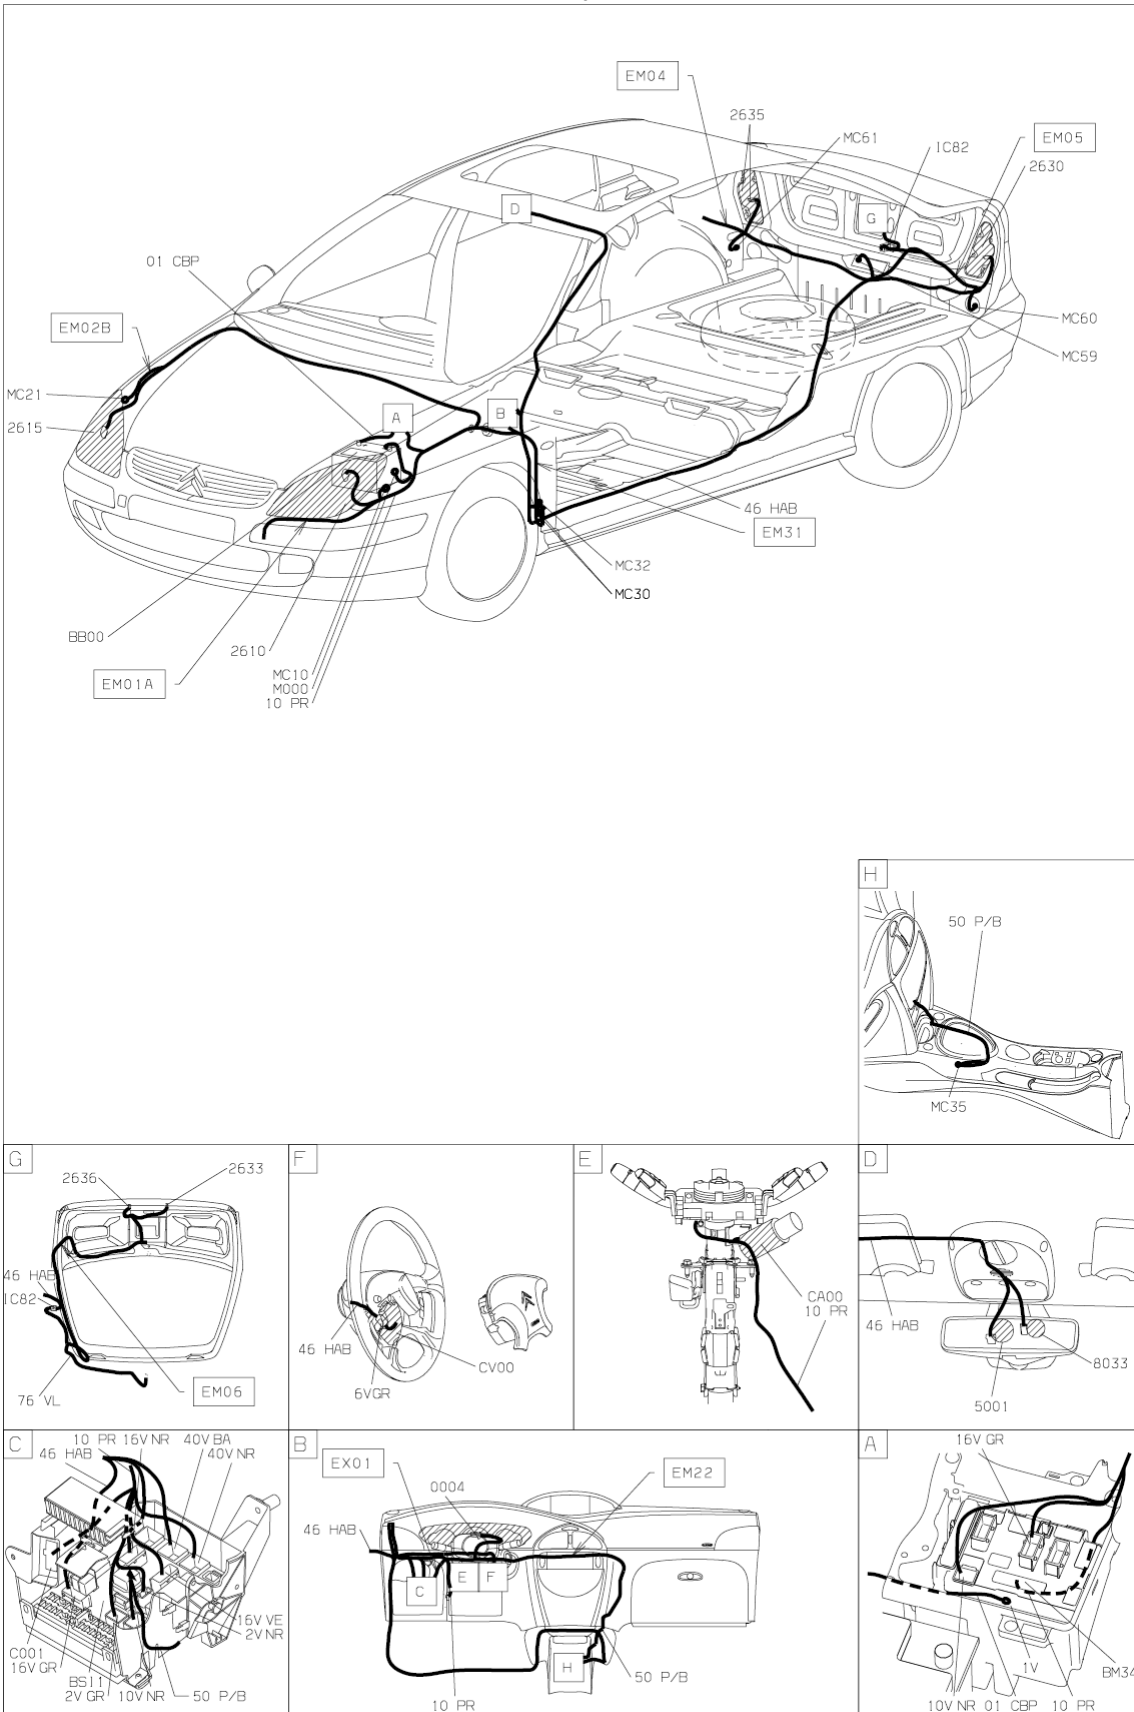

D3AR04P1