


прокладка трубопроводов (кабелей, тросов)

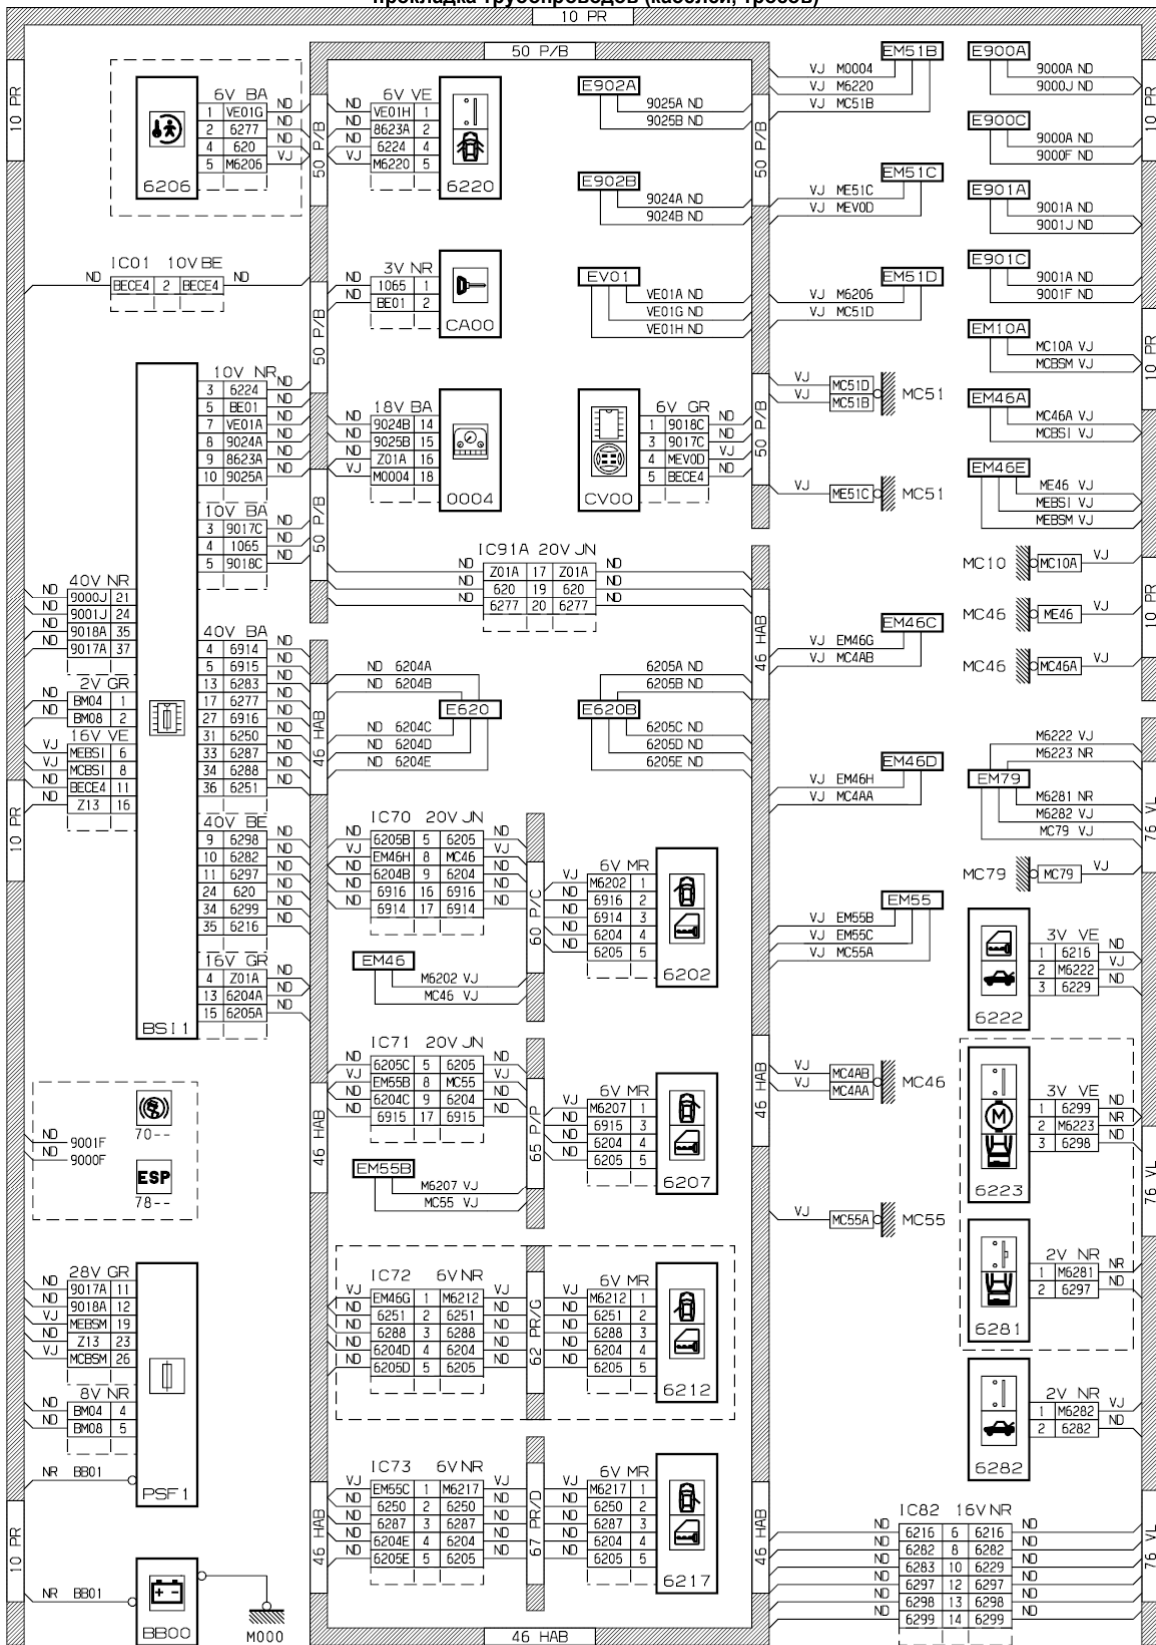

D3ARTDKG