



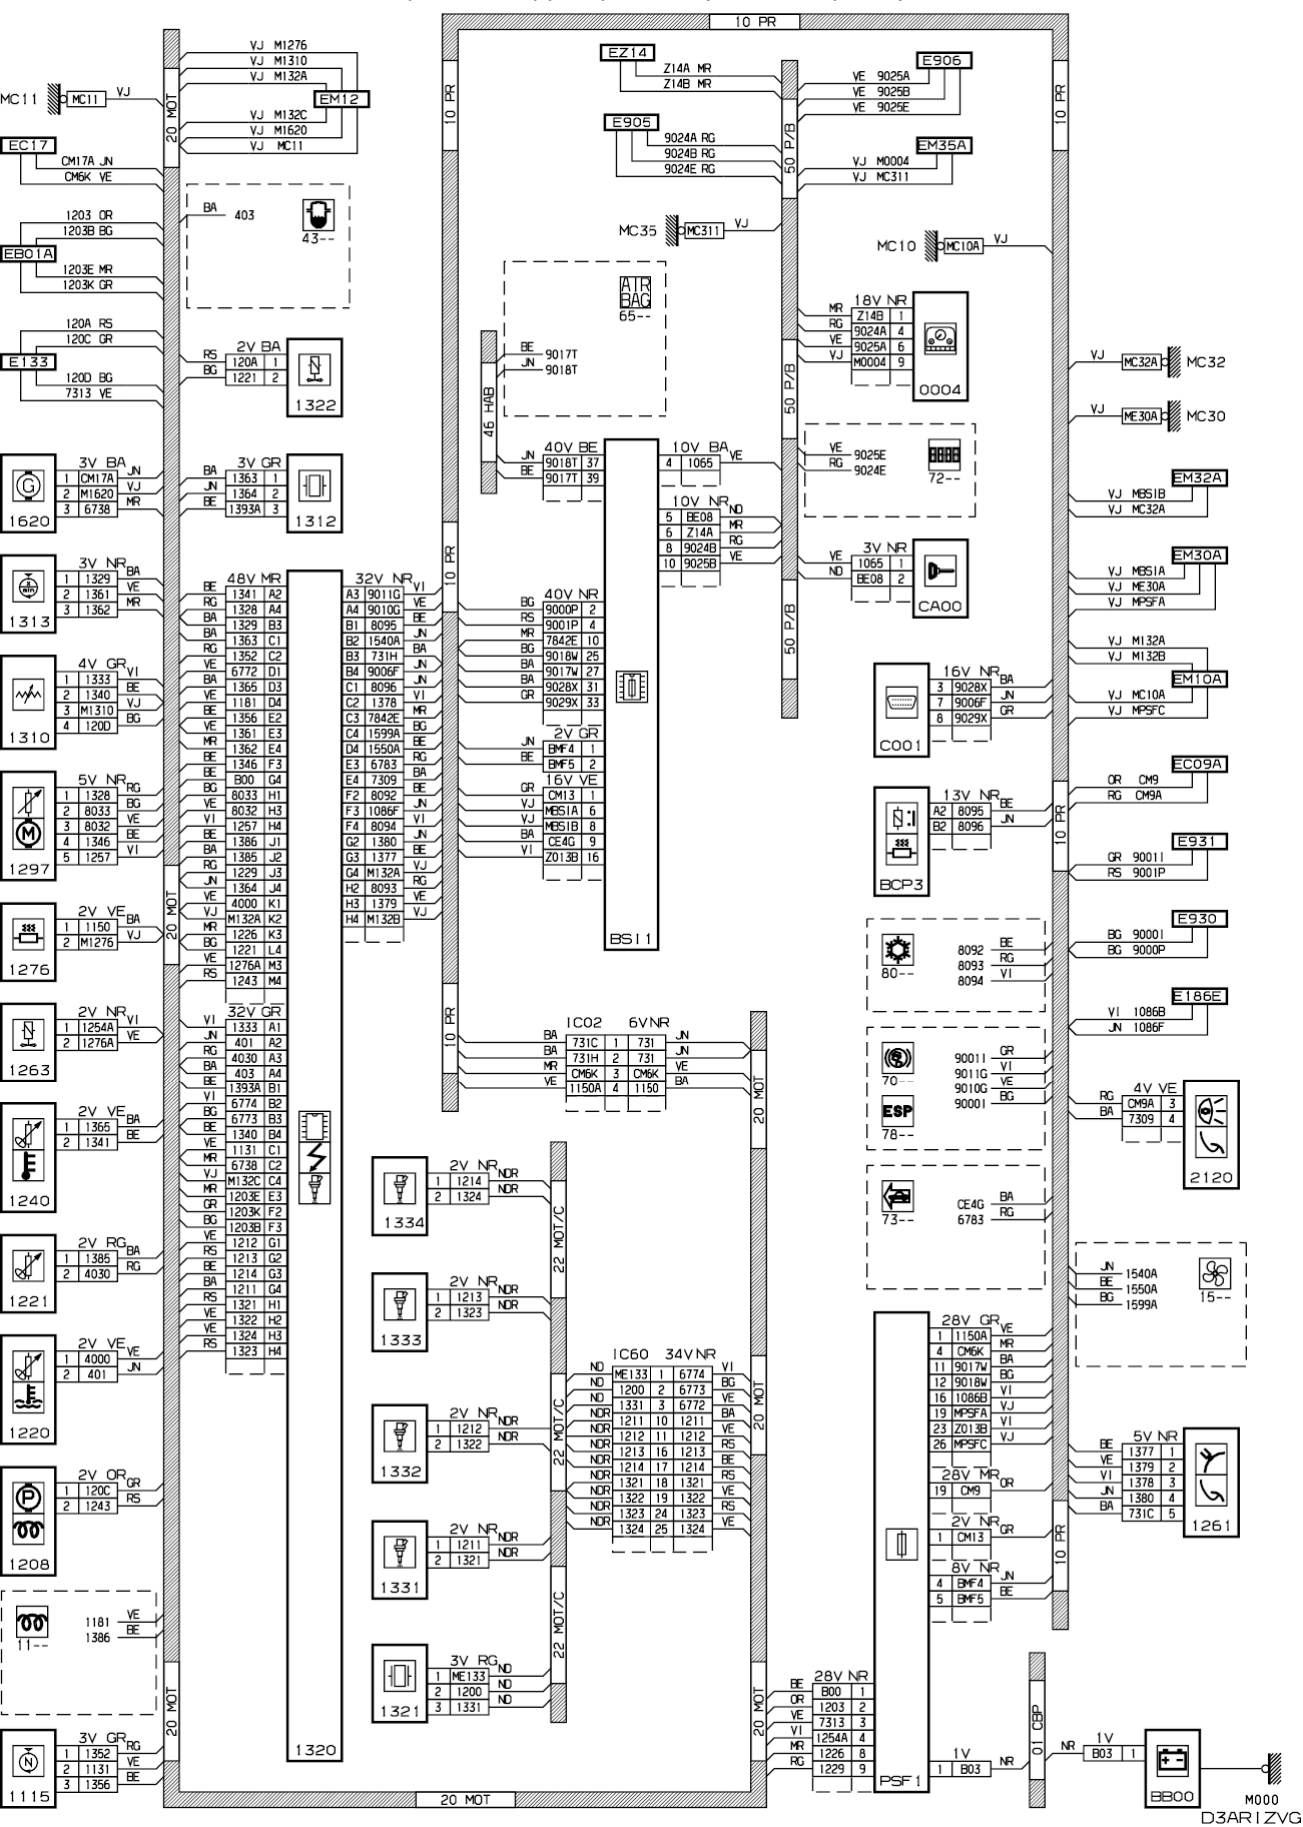

прокладка трубопроводов (кабелей, тросов)



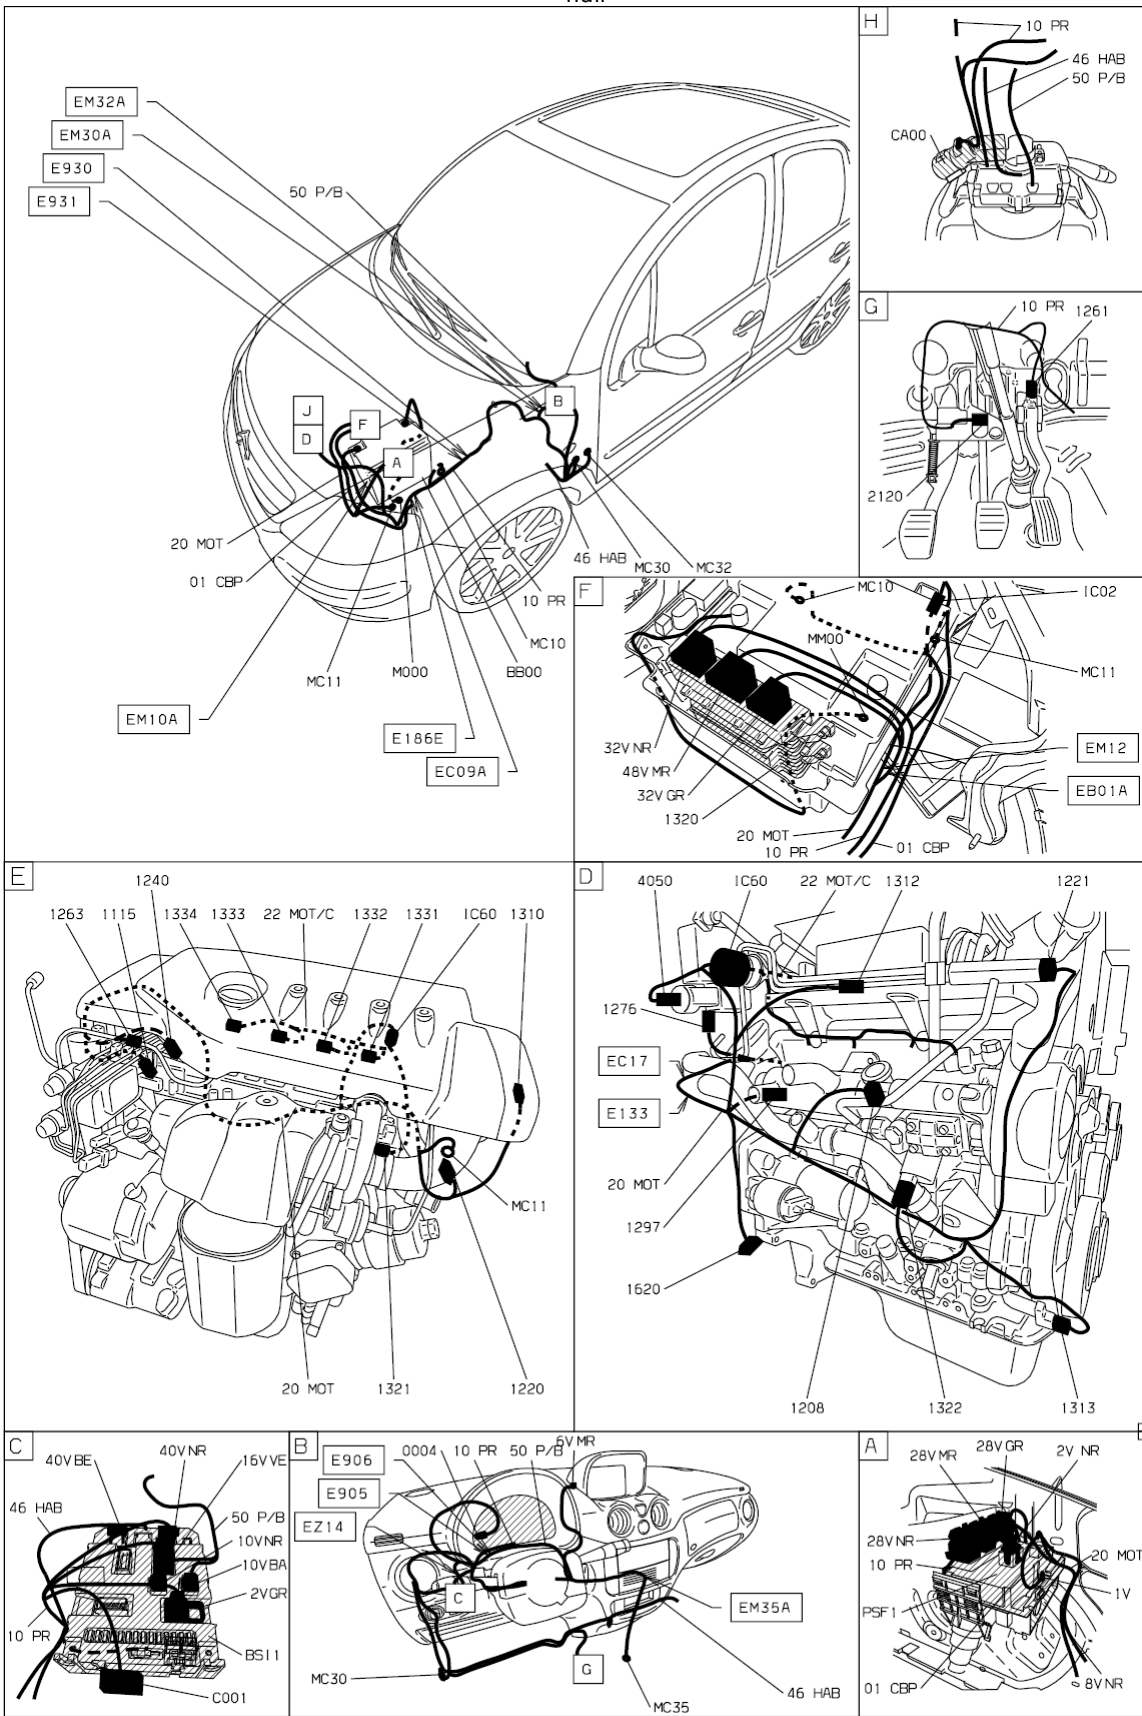

D3AR1ZV1